

Załącznik nr 1
do Zarządzenia nr 0050.17.2022
z dnia 20 stycznia 2022 r.



NOWY CMENTARZ KOMUNALNY w NOWYM TARGU
rozmieszczenie grobowców i grobów w jednym kwartale

skala 1 : 100

GROBOWIEC 300 x 260 min. 6 osób - 4 szt.

GROBOWIEC 220 x 260 min. 4 osoby - 10 szt.

GROBOWIEC 140 x 260 min. 2 osoby - 18 szt.

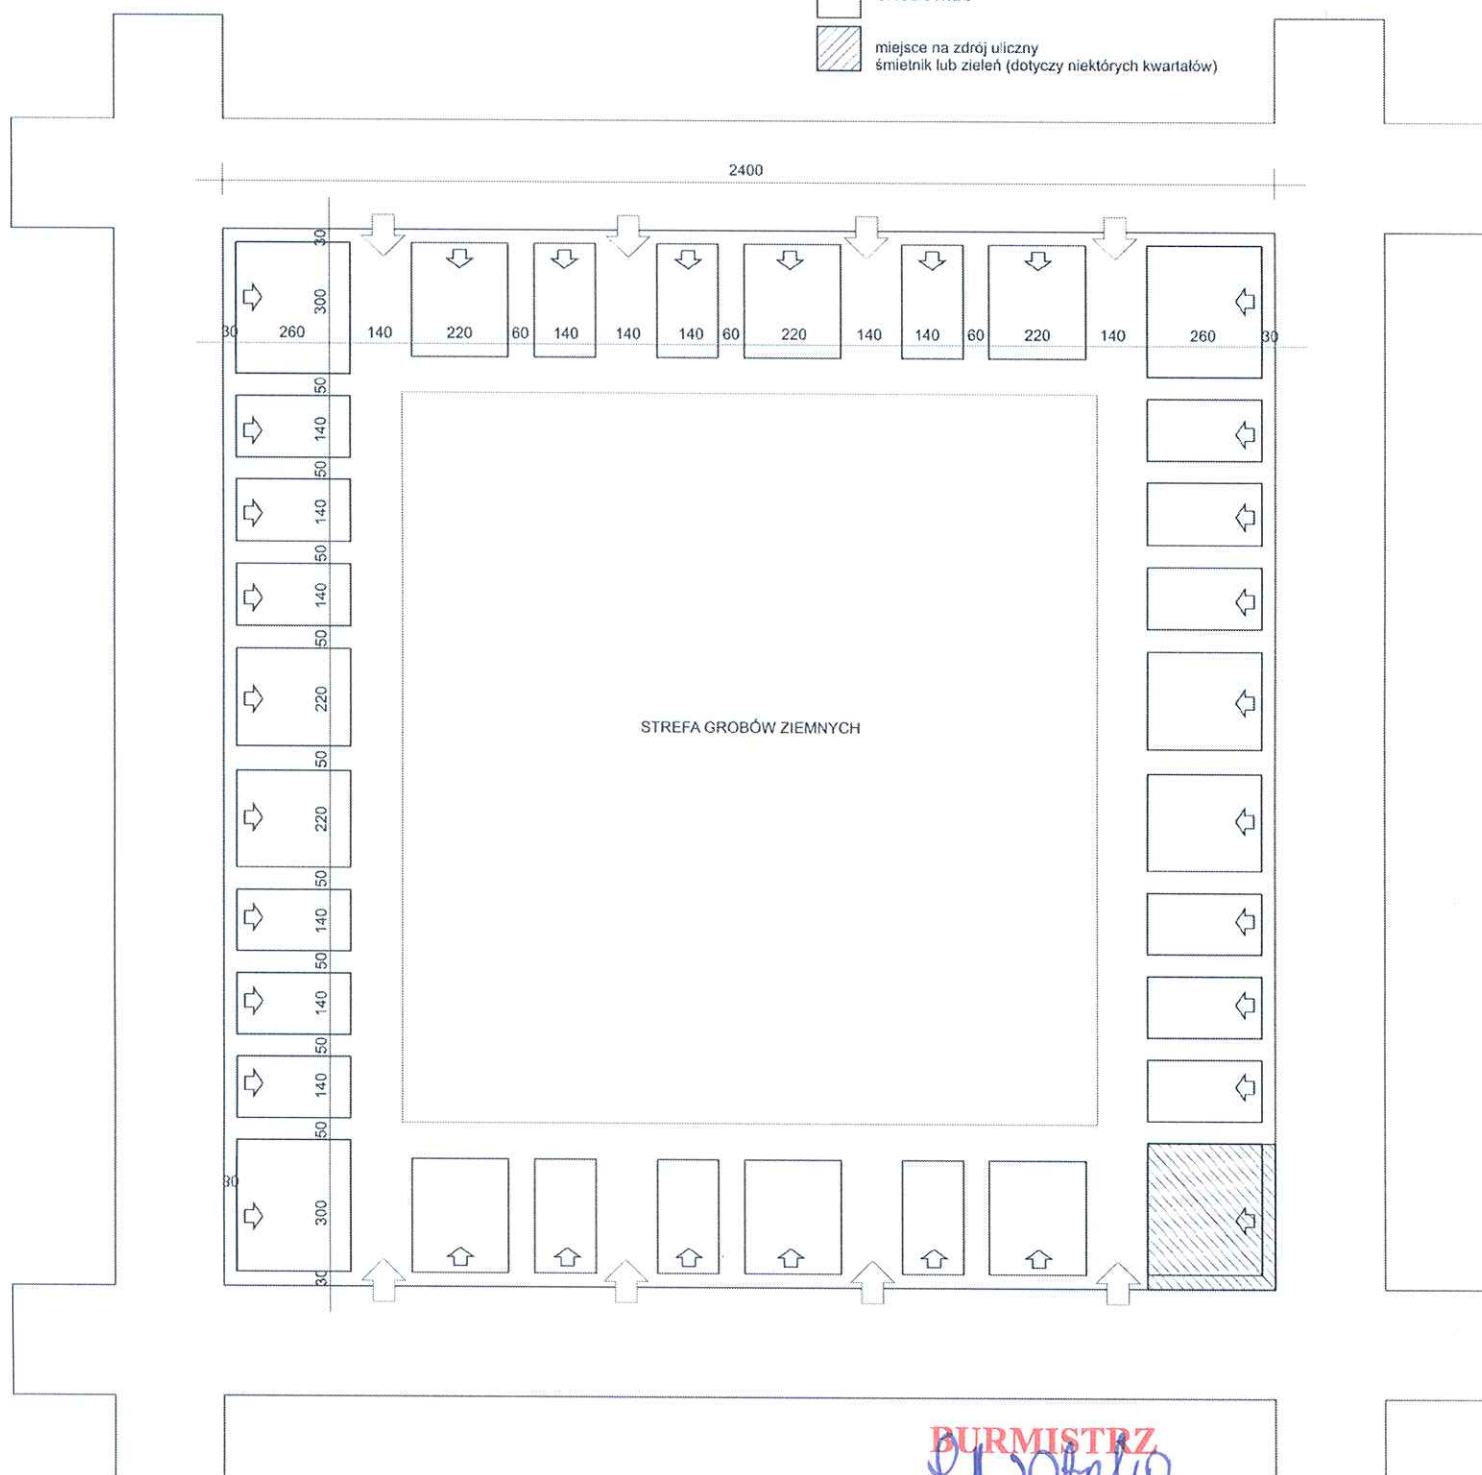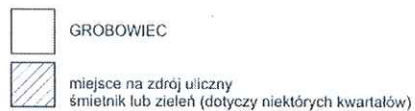

Burmistrz
mgr Grzegorz Watycha