


Załącznik nr 2 do Uchwały nr LXII/688/2024
Rady Miasta Nowy Targ
z dnia .25.03.. 2024 r.

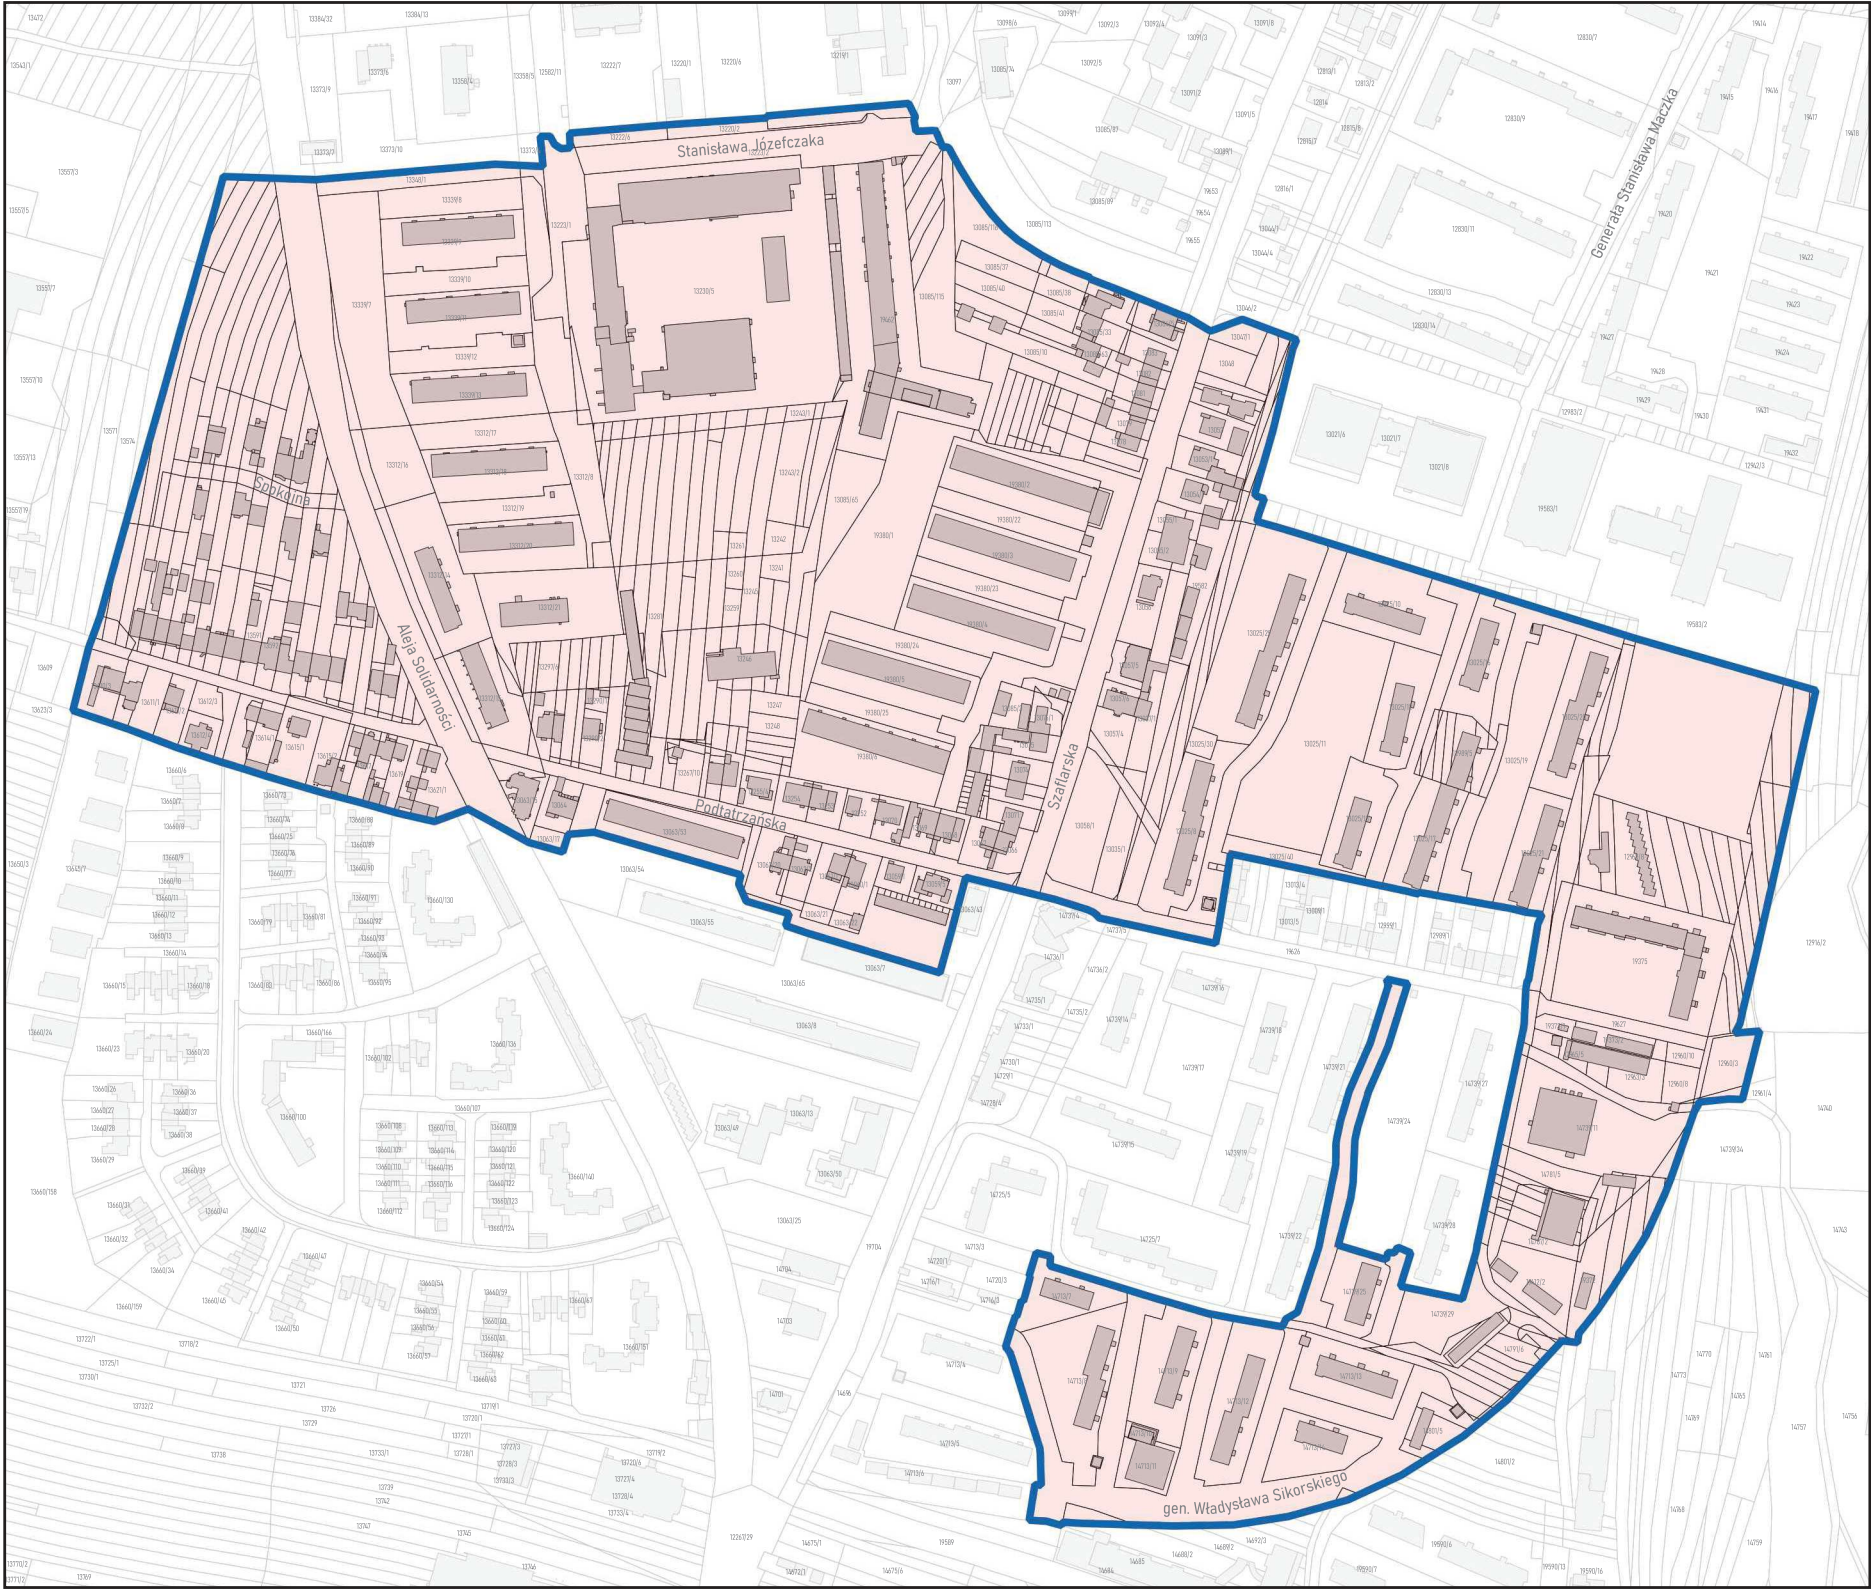

PODOBSZAR OSIEDLE



SKALA 1:5 000

