



PRZEKRÓJ TYPOWY

nawierzchni żwirowej w km 0+550,00 - 1+230,00

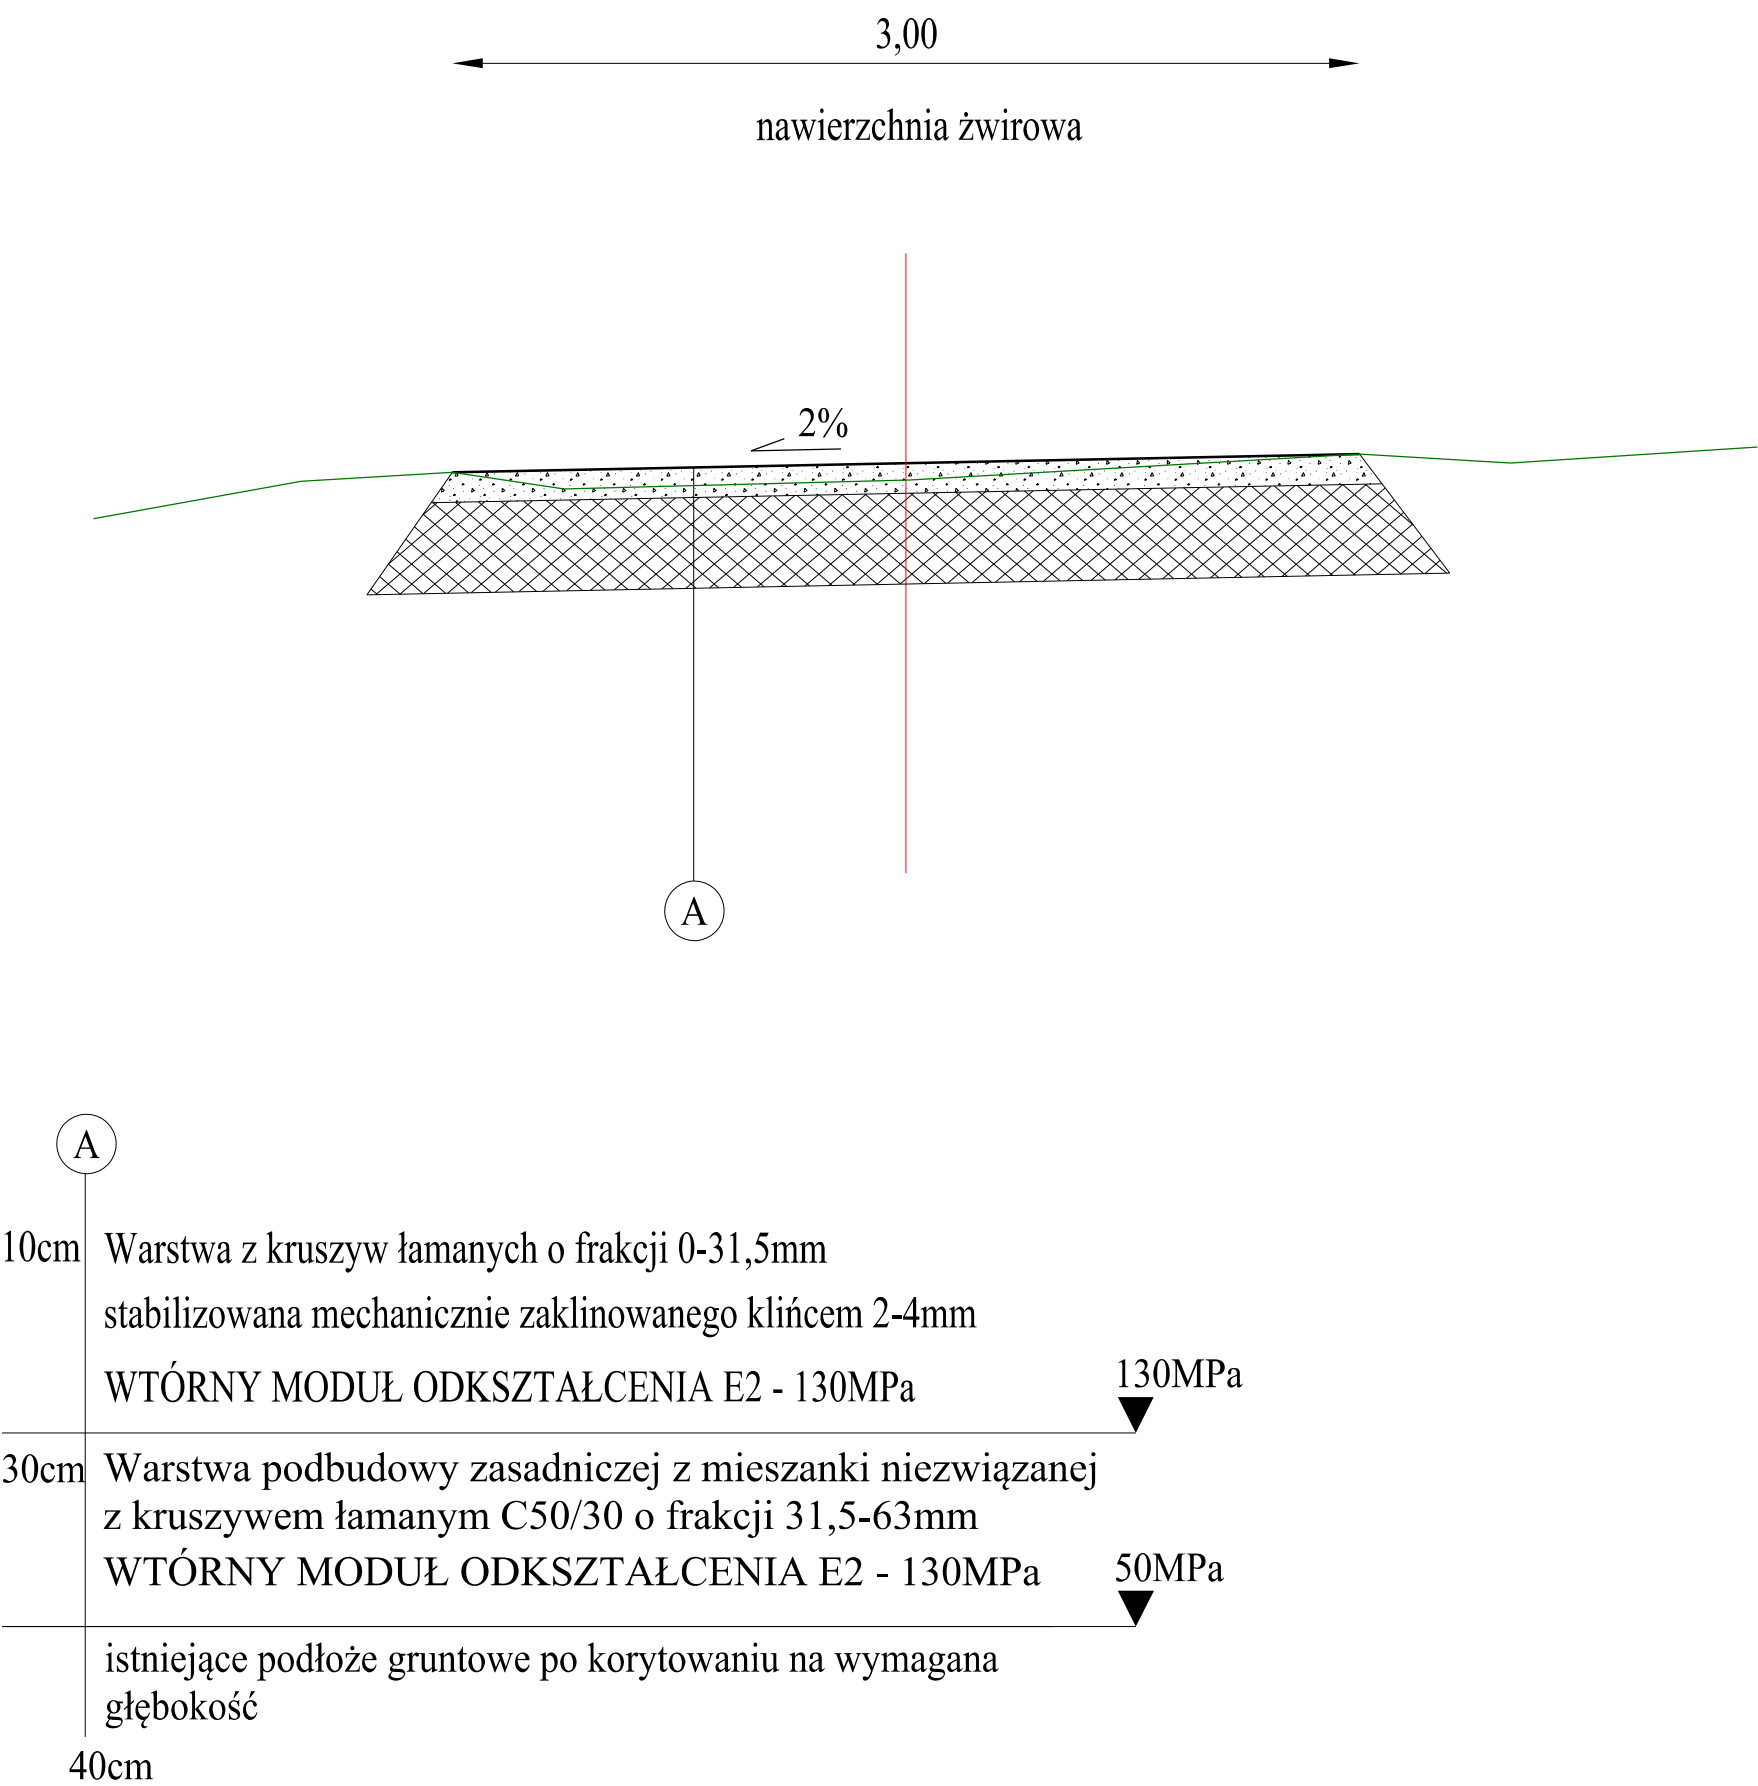

Jednostka projektowa:				Pracownia Inżynierii Drogowej mgr inż. Piotr Kowalczyk bpd.kowalczyk@gmail.com tel. 501 566 223		Siedziba firmy: ul. Podhalańska 4/29 34-400 Nowy Targ		Biuro: ul. Rynek 11/17 34-400 Nowy Targ		Nr zlecenia:	
Inwestor:  Gmina Miasto Nowy Targ ul. Krzywa 1 34-400 Nowy Targ				Nazwa zamierzenia budowlanego:	Remont drogi dojazdowej do gruntów rolnych od ul. Ustronie w Nowym Targu odcinek III w km 0+550.00 - 1+230.00 na działkach nr ewid. 3301, 3752, 3753 istniejący pas drogowy						
				Przedmiot opracowania:	PROJEKT WYKONAWCZY REMONTU DROGI DOJAZDOWEJ						
Rodzaj opracowania:		Projekt wykonawczy		Nazwa rysunku:	PRZEKRÓJ TYPOWY					Nr rysunku:  D03	
Branża:				Drogowa							
Data:		09.06.2023		Skala:	1:25						
Funkcja:		Tytuł, imię i nazwisko			Nr uprawnień, specjalność					Podpis	
Projektant		mgr inż. Piotr KOWALCZYK			MAP/0381/PWBD/15, inż. drogowej						
Sprawdził											