

## Opracowanie do celów prawnych

### Projekt ustanowienia prawa służebności przesyłu


na działkach ewid. nr nr 4427/3, 4426/1, 4425/1, 4422/12 obj. KW NS1T/00091046/2

oraz 4422/11 obj. KW NS1T/00042786/3

### Mapa ewidencji gruntów

jedn. ewid. Nowy Targ, obr. Nowy Targ

skala 1 : 1000

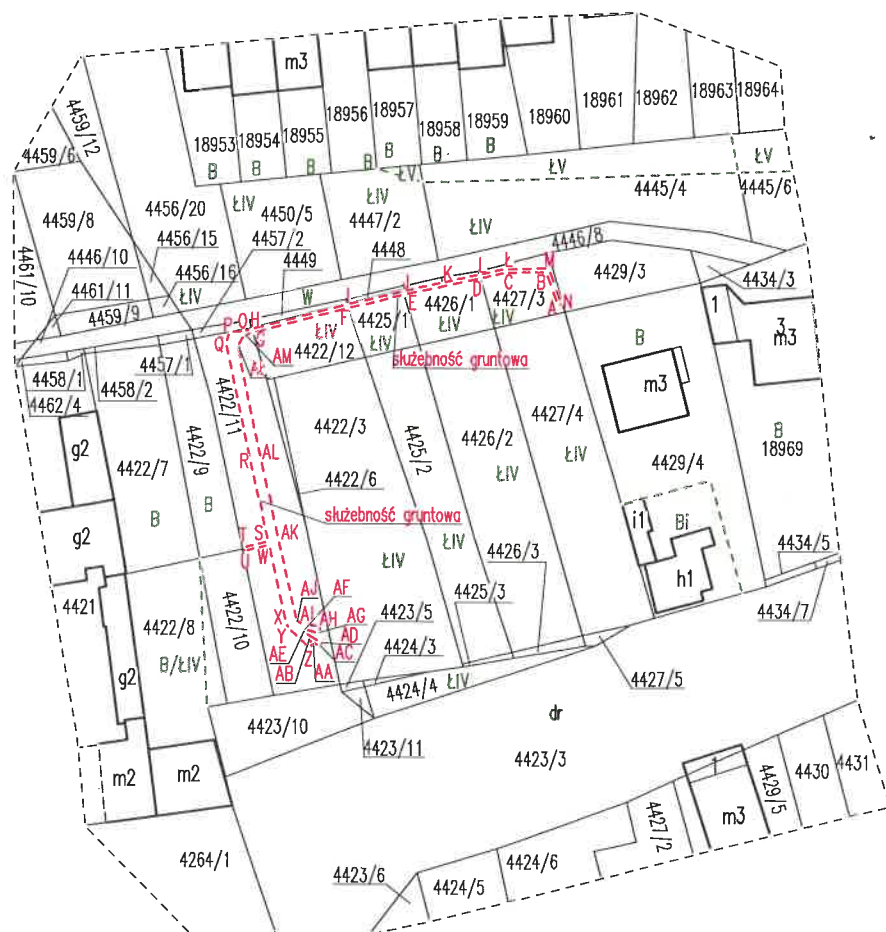

1. Proponuje się ustanowienie prawa służebności przeprowadzania urządzeń elektroenergetycznych na działkach ewid. nr nr 4427/3, 4426/1, 4425/1, 4422/12 obj. KW NS1T/00091046/2, pasem o szerokości 0.5 m, na rzecz Tauron Dystrybucja S.A.

Służebność oznaczono na mapie czerwoną linią przerywaną i literami A, B, C, D, E, F, G, H, I, J, K, L, Ł, M i N.

Powierzchnia służebności wynosi 0,0022 ha.

2. Proponuje się ustanowienie prawa służebności przeprowadzania urządzeń elektroenergetycznych na działce ewid. nr 4422/11 obj. KW NS1T/00042786/3, pasem o zmiennej szerokości, na rzecz Tauron Dystrybucja S.A.

Służebność oznaczono na mapie czerwoną linią przerywaną i literami O, P, Q, R, S, T, U, W, X, Y, Z, AA, AB, AC, AD, AE, AF, AG, AH, AI, AJ, AK, AL, AŁ i AM.

Powierzchnia służebności wynosi 0,0064 ha.

Sporządził: mgr inż. Edward Ślemp  
zam. 34-432 Łopuszna, ul. Cyryla 5  
UPRAWNIENIA ZAWODOWE W DZIEDZINIE  
GEODEZJI I KARTOGRAFII nr 5989  
L.ks.zam. 13/25 Łopuszna, 12.02.2025r

Poświadczam, że niniejszy dokument został opracowany  
w wyniku prac geodezyjnych i kartograficznych,  
których rezultaty zawiera operat techniczny  
wpisany do ewidencji materiałów państwowego zasobu  
geodezyjnego i kartograficznego  
Starosta Nowotarski  
ul. Bolesława Wstydliviego 14  
34-400 Nowy Targ

P.1211.2025.1004

Identyfikator ewidencyjny materiału zasobu - operatu technicznego

14.02.2025r.

Data wpisania operatu technicznego do ewidencji materiałów zasobu

Imię, nazwisko i podpis osoby reprezentującej organ

**Agata Kalbaczek**  
**STARSZY GEODETA**  
w Wydziale Geodezji, Kartografii i Kartografii